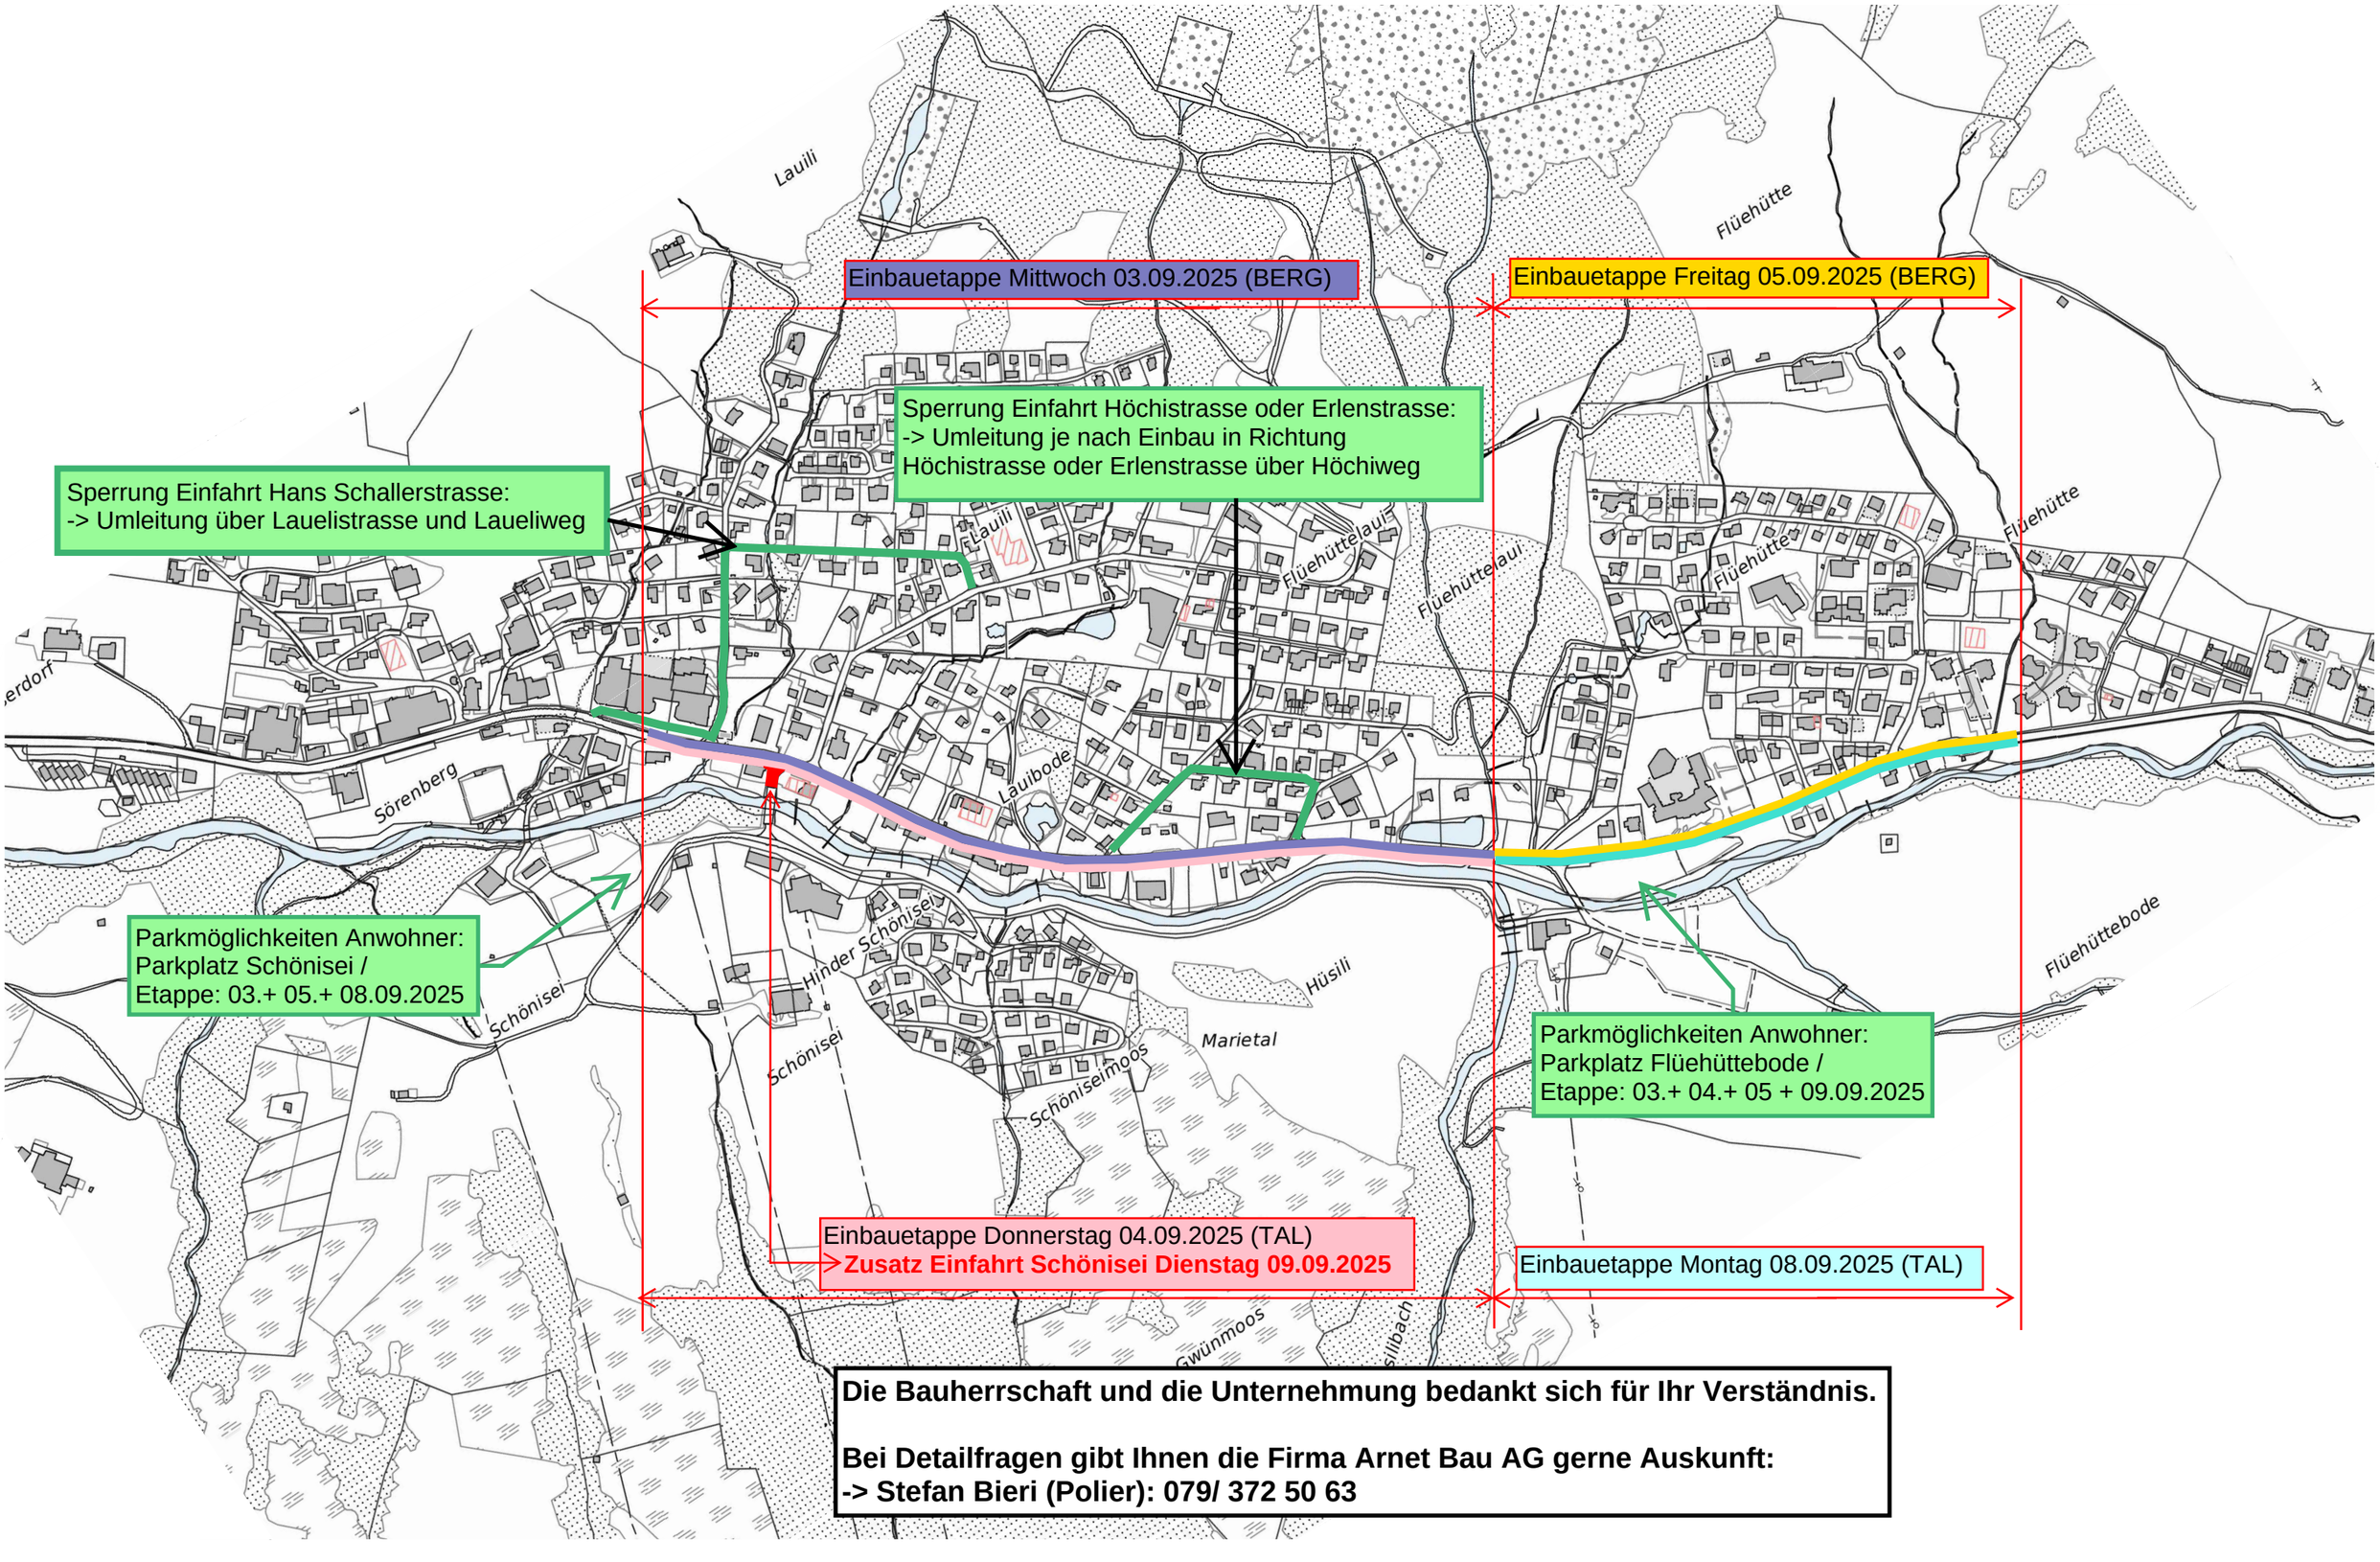

Die Bauherrschaft und die Unternehmung bedankt sich für Ihr Verständnis.

Bei Detailfragen gibt Ihnen die Firma Arnet Bau AG gerne Auskunft:
-> Stefan Bieri (Polier): 079/ 372 50 63

Etappierung K36 Sörenberg Dorf, 1:5'000

FELDER + PARTNER BAUINGENIEURE AG

Belagssanierung K36 Sörenberg Dorf
20.08.2025 | yv/vs

Bahnhofstrasse 3, 6162 Entlebuch | Sigristhalde 1, 6102 Malters
Telefon +41 41 482 60 80 | www.fp-bauingenieure.ch